

LEGENDE

RESEAU	EQUIP-SPE
RESEAU UNITAIRE	VANNE MANUELLE
RESEAU PEUX PUYVALES	VANNE AUTOMATIQUE
RESEAU PEUX USES	FOURNEAU DE PROTECTION
REFOULEMENT	SIPHON
TRONCON	VORTEX
EMISSAIRE	VENTURI
COLLECTEUR	VANDAGE
INTERCOMMUNAL	VENTOUSE
PRIVE	DEVERSOR DORAGE
SYNDICAL	RESERVOIR DE CHASSE
ROSE AFFERPAGE	CLAPET ANTI-RETOUR
REGARD	OUVRAGE
REGARD DE VISITE	STATION DE RELEVAGE
REGARD INACCESSIBLE	DESSABLEUR
REGARD BORGNE	BASSIN D'ORAGE
REGARD AVEC GRILLE	STATION DEPURATION
REGARD RECTIF	PUITS PERDU
REGARD INCONNU	
POINT DE RIJET	
TETE D'AQUEDUC	
BOUCHE	BRANCHEMENT
AVALOIR	BOITE DE BRANCHEMENT
AVALOIR DOUBLE	BRANCHEMENT BORGNE
AVALOIR GRILLE	
AVALOIR GRILLE/POURLE	TRAVERSEE GRILLE
AVALOIR VISIBLE	ZONE DE DETAIL

GRAND REIMS
COMMUNAUTE URBAINE



PLAN LOCAL D'URBANISME DE MAILLY-CHAMPAGNE

Plan du réseau d'assainissement


Document E3A

Vu pour être annexé à la délibération du 25 mars 2021 de l'Assemblée Locale d'Urbanisme Pour la Présidente La Vice-Présidente
Nathalie AIRAVETE

Transmission en Sous-Préfecture en annexe de l'arrêté du 25 mars 2021
Approuvant l'élaboration du PLU

Plus de détails de l'Agence d'Urbanisme de Reims
Tel : 03.26.74.48.48 - Fax : 03.26.49.29.27 - www.audr.fr

AGENCE REGIONALE D'URBANISME

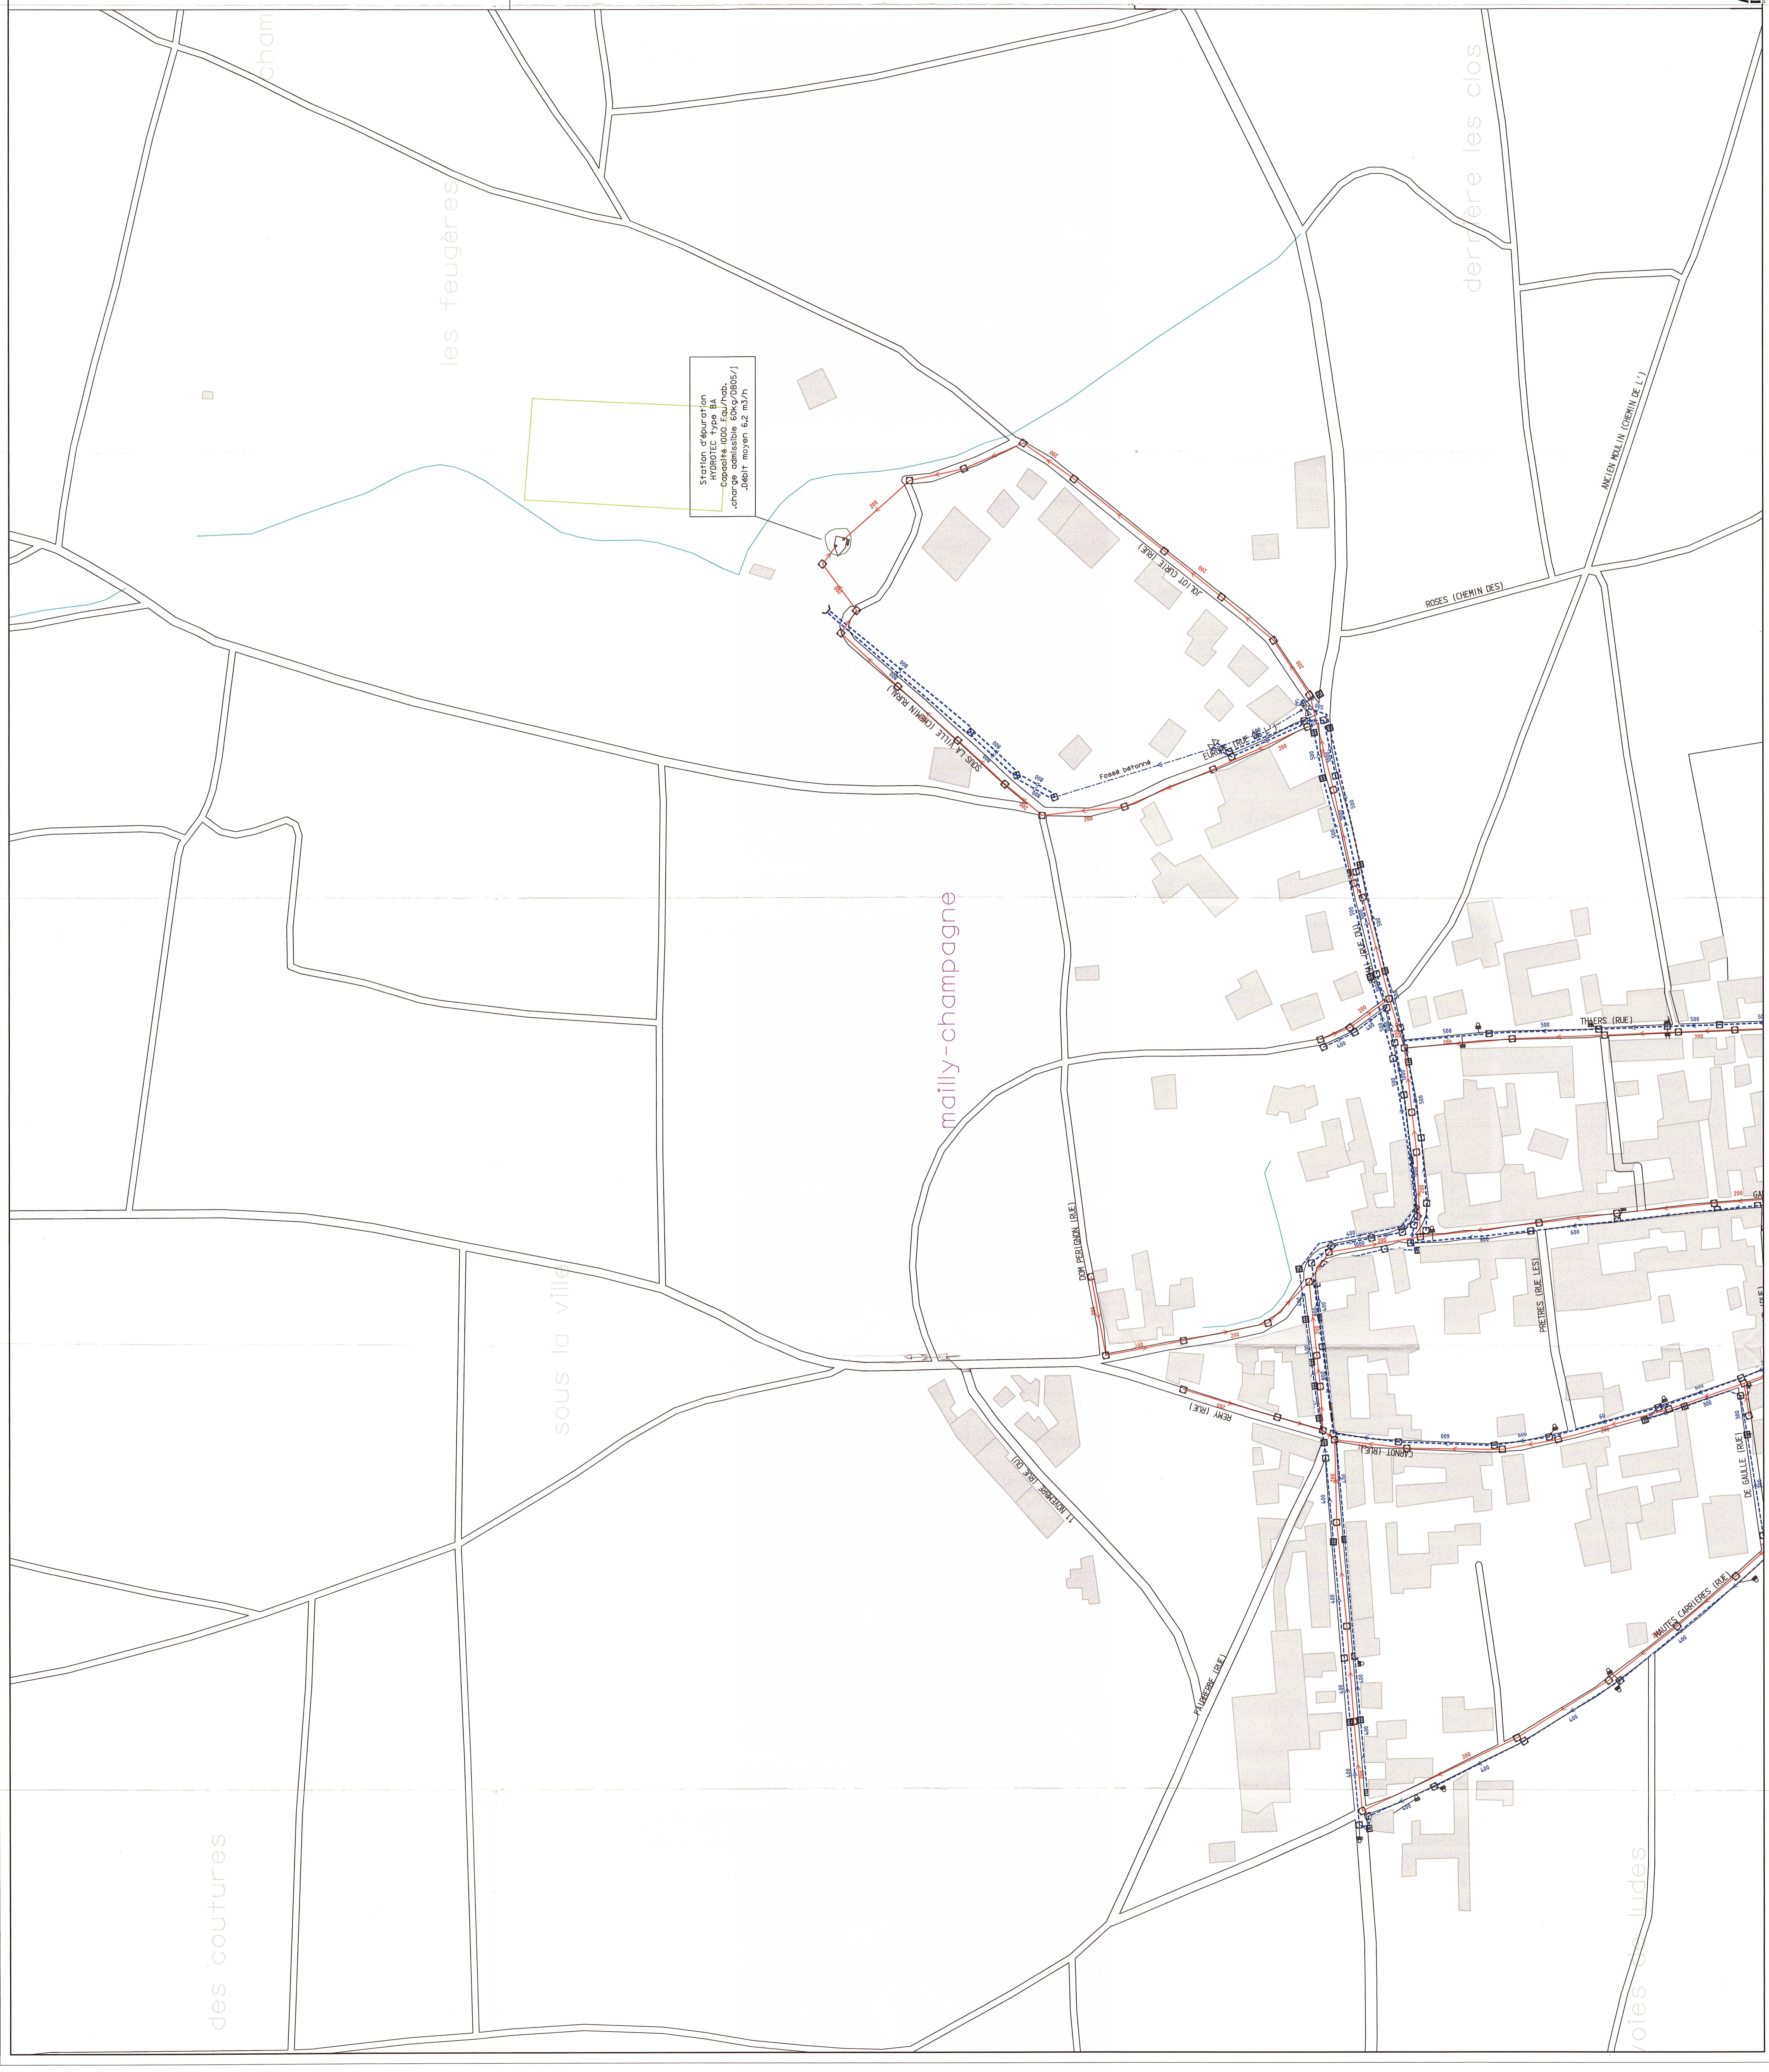

Station d'épuration
HYDROTEC Type BA
- Capacité : 1000 eq/hab
- charge admissible 60kg/0,05/1
- Débit moyen 6,2 m³/h